


Экспликация зданий и сооружений

Поз.	Обозначение	Наименование	Кол.	Примечания
1	КСЖЛ 1112	урна (л/б-40ЖУБС)	10	
2	КСЖЛ 2205	дубон (на метал. каркасе - 1,8х0,4х0,77)	1	
3	КСЖЛ 6489	спортивная площадка "Металит"	1	
4	КСЖЛ 6304	высоточеская воронка (3,9х3,3х0,6)	1	
5	КСЖЛ 6702	стола для настольного тенниса	1	
6	КСЖЛ 4153	качели (на метал. каркасе)	1	
7	КСЖЛ 4243	перуналь (d=1, h=0,85)	1	
8	КСЖЛ 4192	шаровая установка (h=3,0, d=0,2)	4	
9	КСЖЛ 6301	детская площадка (на метал. каркасе)	1	
10	ООО "Векс Групп", О-01	детская площадка (на метал. каркасе)	1	

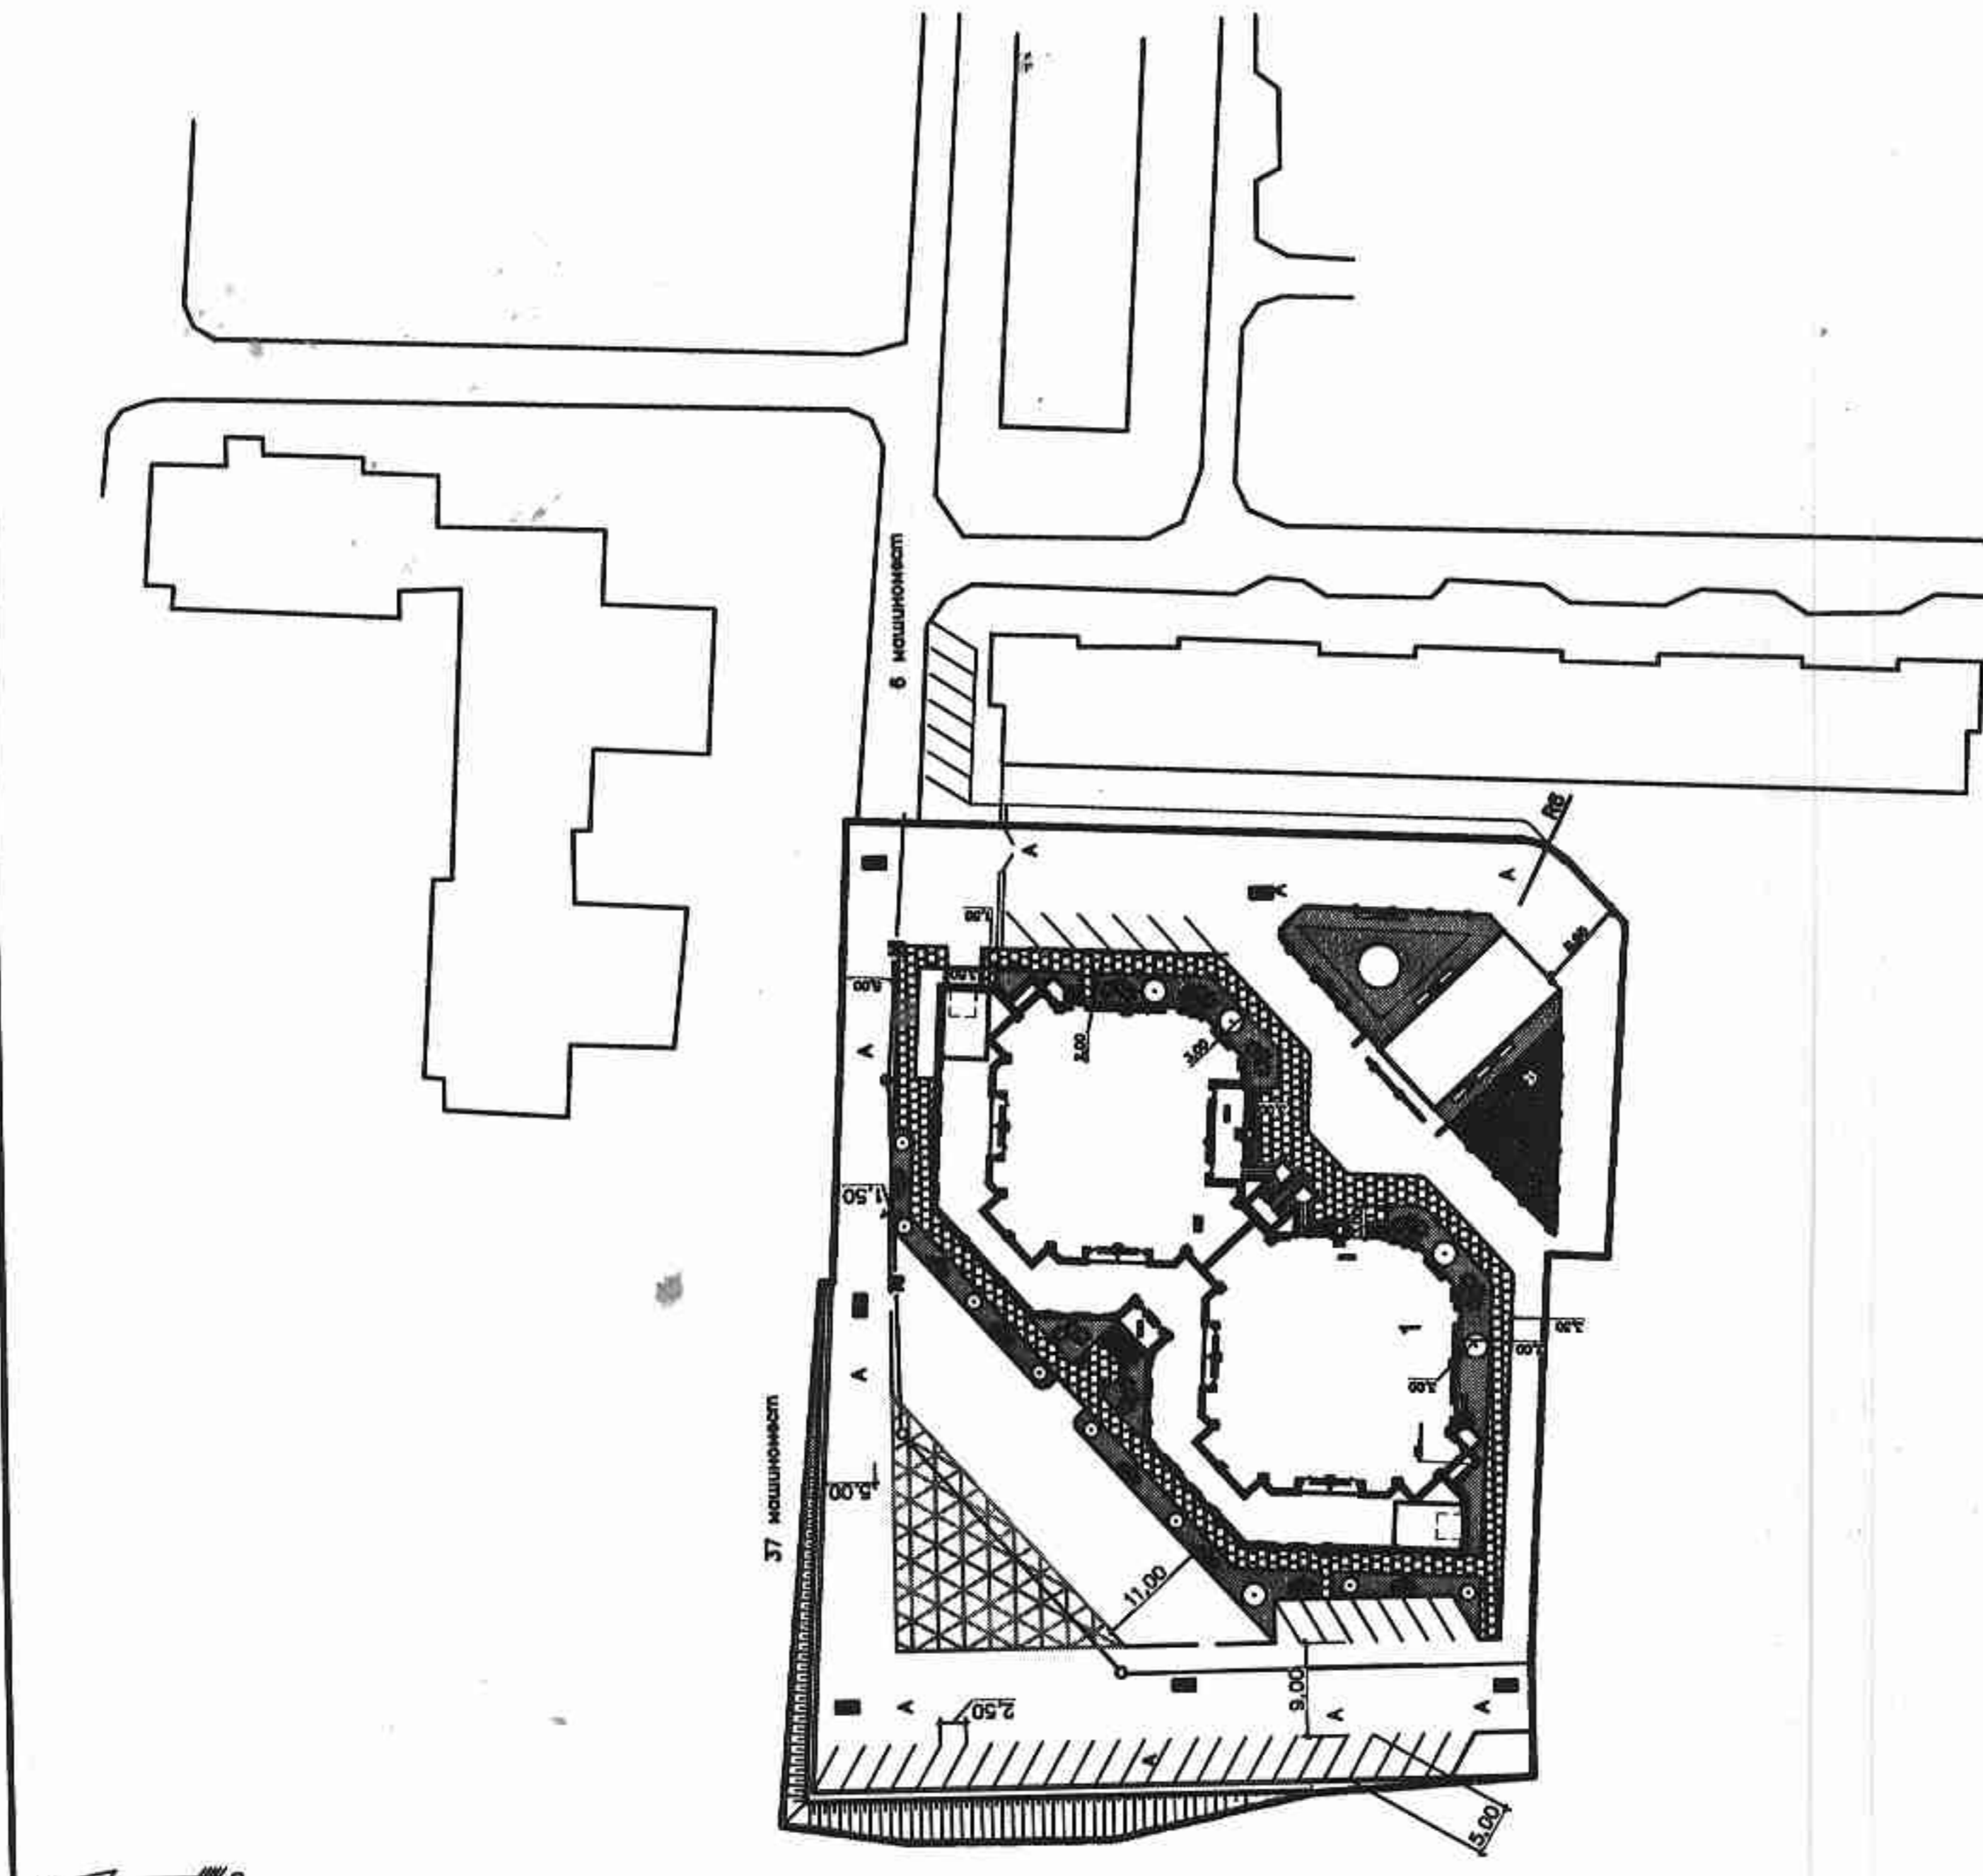

Ведомость проездов, тротуаров и площадок на участке

Условное обозначение	Наименование	Тип	Площадь, м²	Примечание
A	Проезд с бордюром из бортового камня БР 100.30.15, l=124,0 м	1	189	
	Тротуар с бордюром из бортового камня БР 100.20.8, l=101,0 м	2	228	
	Откосы	3	42	
	Откосы	7	78	
	Проезд с бордюром из бортового камня МББ парковочной автомобильной БР 100.30.15, l=163,0 м	153		
	Тротуар с бордюром из бортового камня БР 100.20.8, l=101,0 м	186		
	Плиточная парковочная автомобильная БР 100.20.8, l=28,0 м			


Ведомость проездов, тротуаров и площадок в границах территории благоустройства

Условное обозначение	Наименование	Тип	Площадь, м²	Примечание
A	Проезд с бордюром из бортового камня БР 100.30.15, l=561,0 м	1	2551	
	Детские площадки	4	119	
	Проезд на плиточной парковочной автомобильной Откосы	7	38	
	Тротуар с бордюром из бортового камня БР 100.20.8, l=101,0 м	2	158	

Ведомость элементов озеленения


Поз.	Наименование породы или вида насаждения	Возраст, лет	Количество	Примечание
1	Береза бородавчатая (Б), шт.	-	9	1-я группа с шириной корня 10 м
2	Сирень Валютная (С), шт.	-	12	2-я группа с шириной корня 10 м
3	Фералдия (Ф), шт.	-	12	3-я группа с шириной корня 10 м
4	Посадка прорева с посадкой по посадочной ямке с шириной корня 1-0,20 м		364,71	
5	Посадка прорева по плиточной парковочной с посадочной ямкой с шириной корня 1-0,20 м		844,82	
6	Растительный материал с шириной корня 1-0,20 м		193,00	В границах благоустройства

Условные обозначения

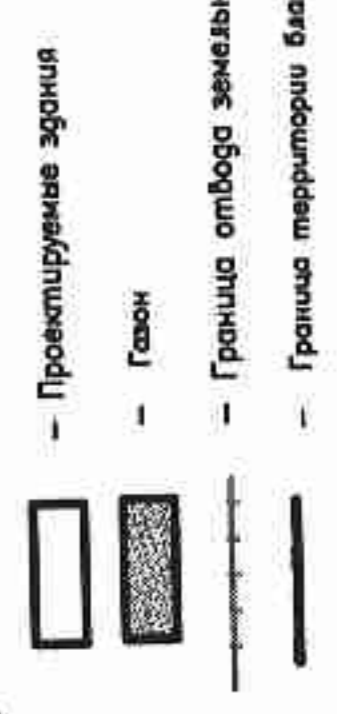


- Сзеленение выполняется с учетом фактического расположения инженерных сетей.
- Коэффициент фильтрации песка для песчаного подстилающего слоя должен быть не менее 3м/сутки.
- Коэффициент уплотнения песчаного подстилающего слоя должен быть не менее 0,85.


Проезд (тип-1)

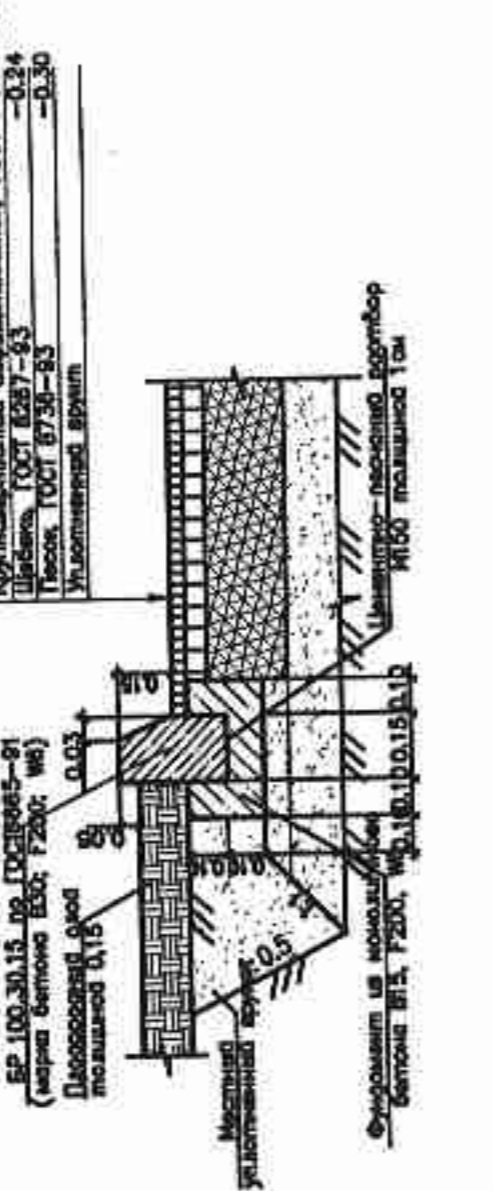


Тротуар (тип-2)

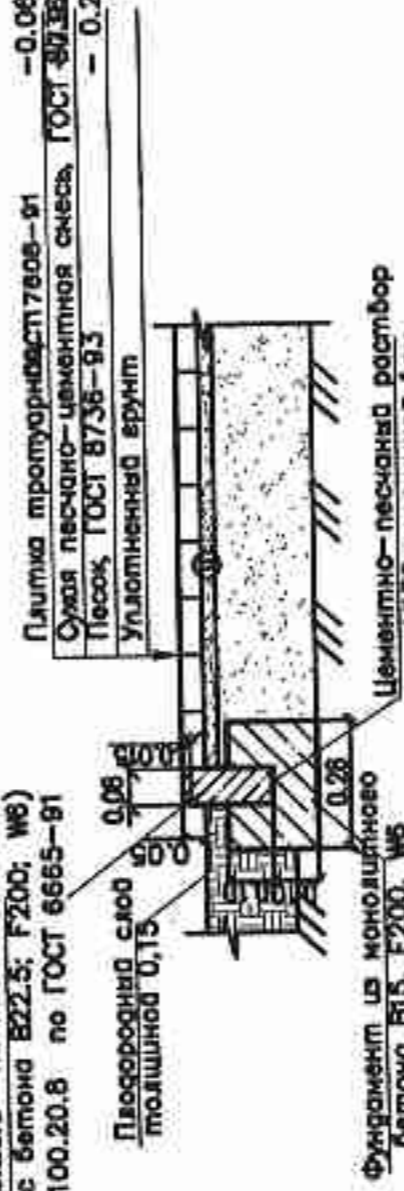


Детская площадка (тип-4)

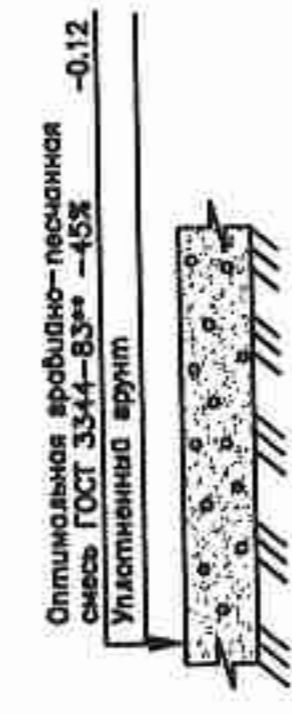


Проезд (тип-5)

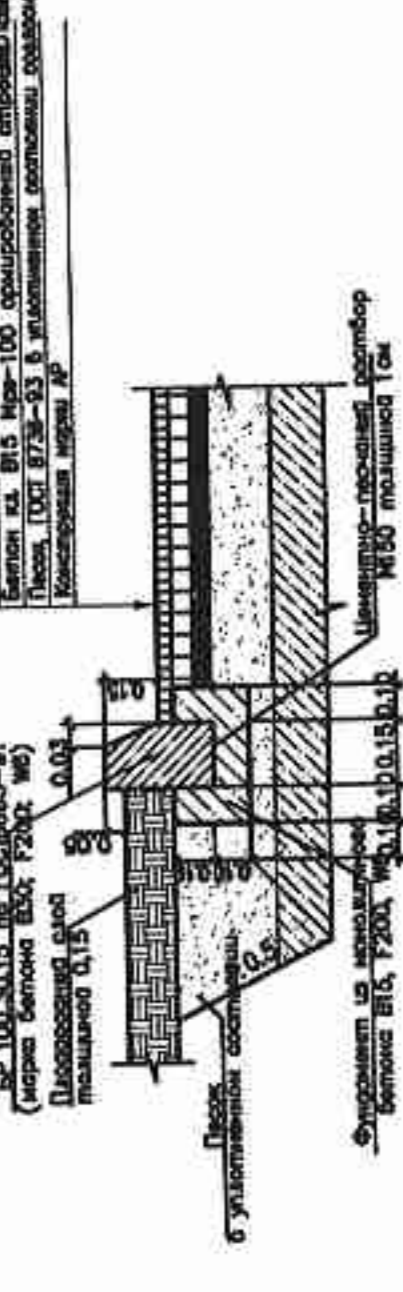


Пониженный бордюр

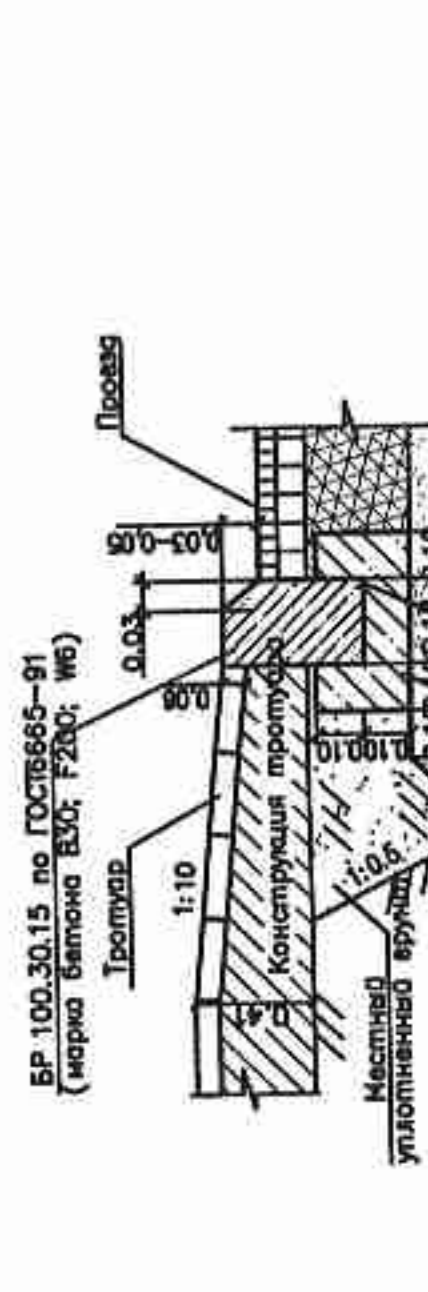


Откосы (тип-7)

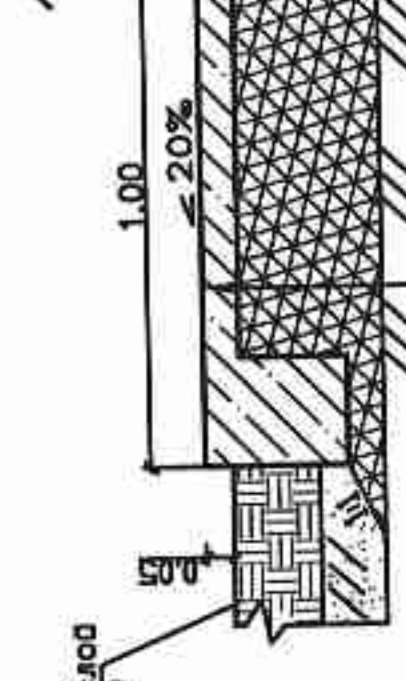

Тротуар (тип-6)

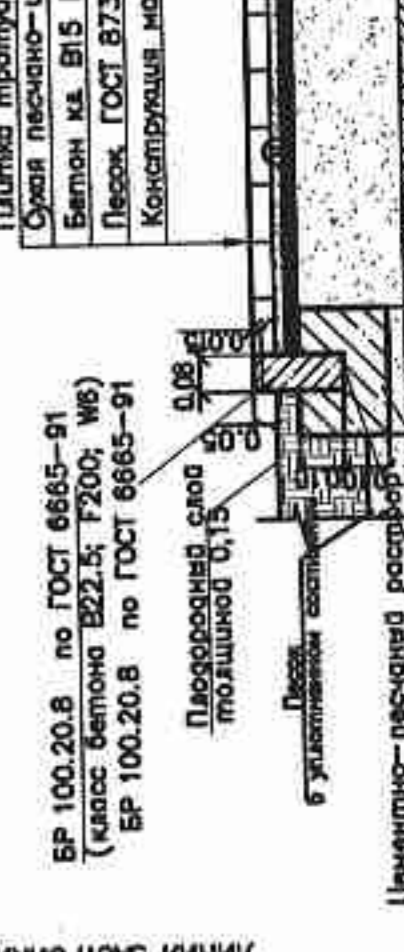

Откосы на плиточной парковочной автомобильной (тип-8)

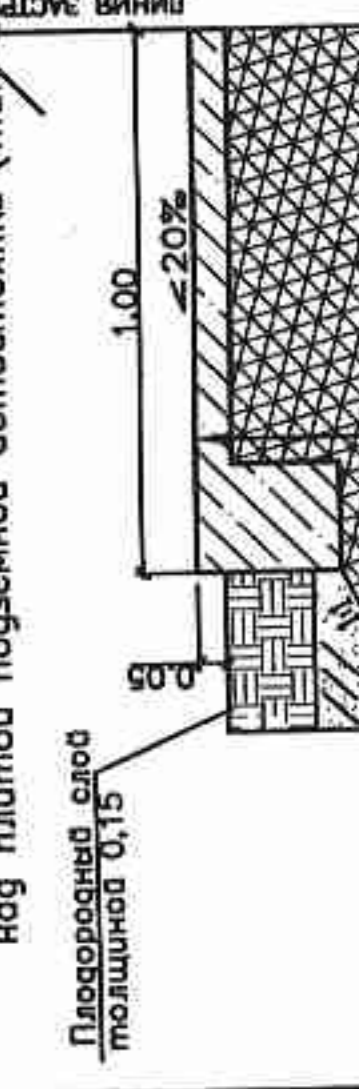

Конструкция моста АР



Бетон В15; F100, ГОСТ 26633-91



Щебень, ГОСТ 8267-93



Лист №	1	Листов	5
Смена	планировочная	оформитель	Л. Сидоров
Проект	БР	№	1
И. контр.	М. Сидоров	Масштаб	М 1:500
И. проект.	М. Сидоров	Территория	М 1:500